
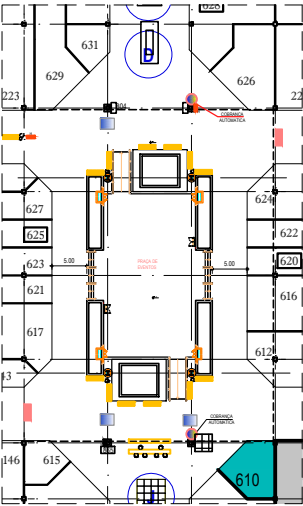


VIVARA

C&A

LOJAS

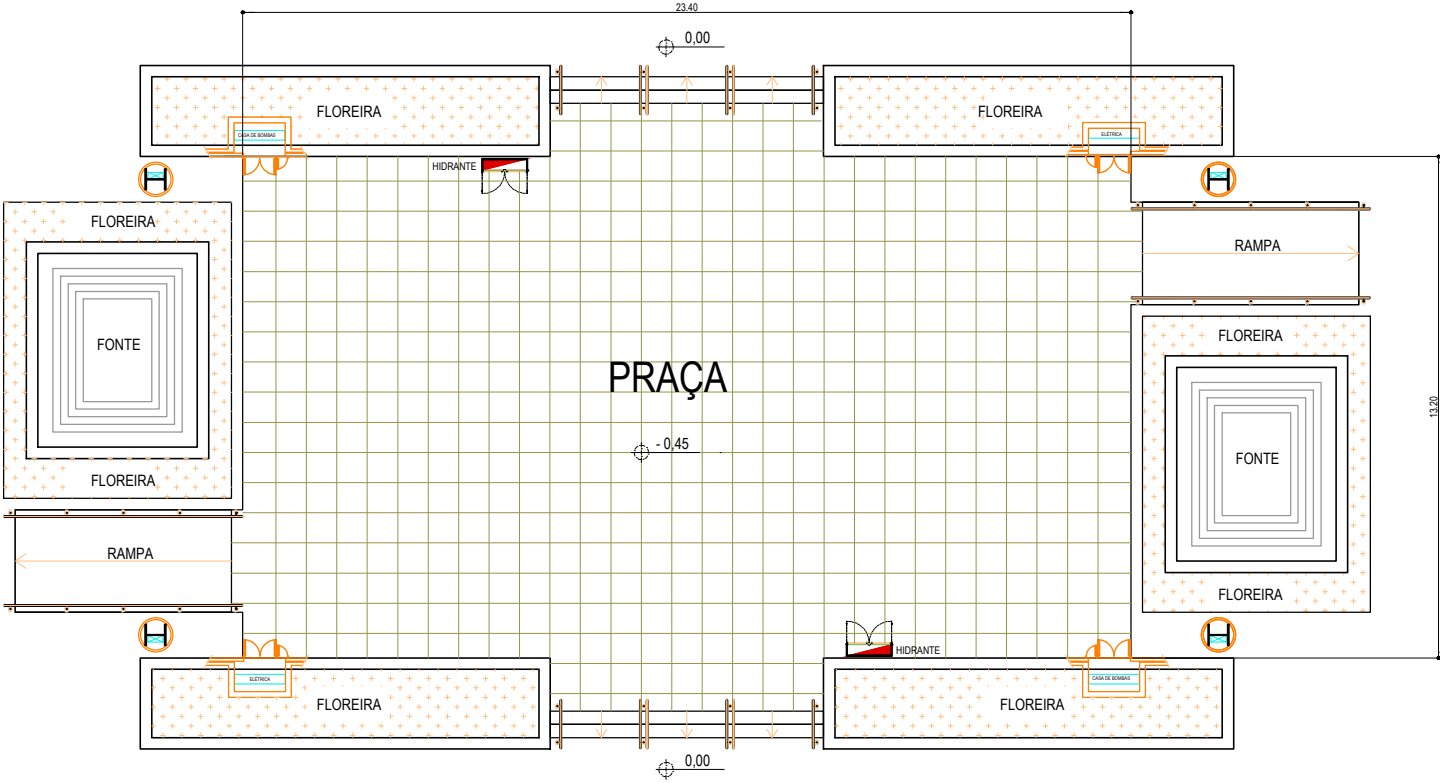


AREA = 309,00 m²
P.D. = 8,50 m

COLCCI

LUIZ ELIAS

LOJAS

OBRA CÓDIGO	PROJETO CENTER NORTE			DESENHO Nº 10
	LOCALIZAÇÃO TRAVESSA CASALBUONO Nº 120			
 CENTER NORTE	DISCRIMINAÇÃO			
	PRAÇA DE EVENTOS			
	ESCALA 1:100	DESENHO AUGUSTO	DATA 24/03/16	REVISÃO 00
	CENTER NORTE S.A. CONSTRUÇÃO EMPREENDIMENTOS ADMINISTRAÇÃO E PARTICIPAÇÃO TRAVESSA CASALBUONO Nº 120			